


Dachgeschoss

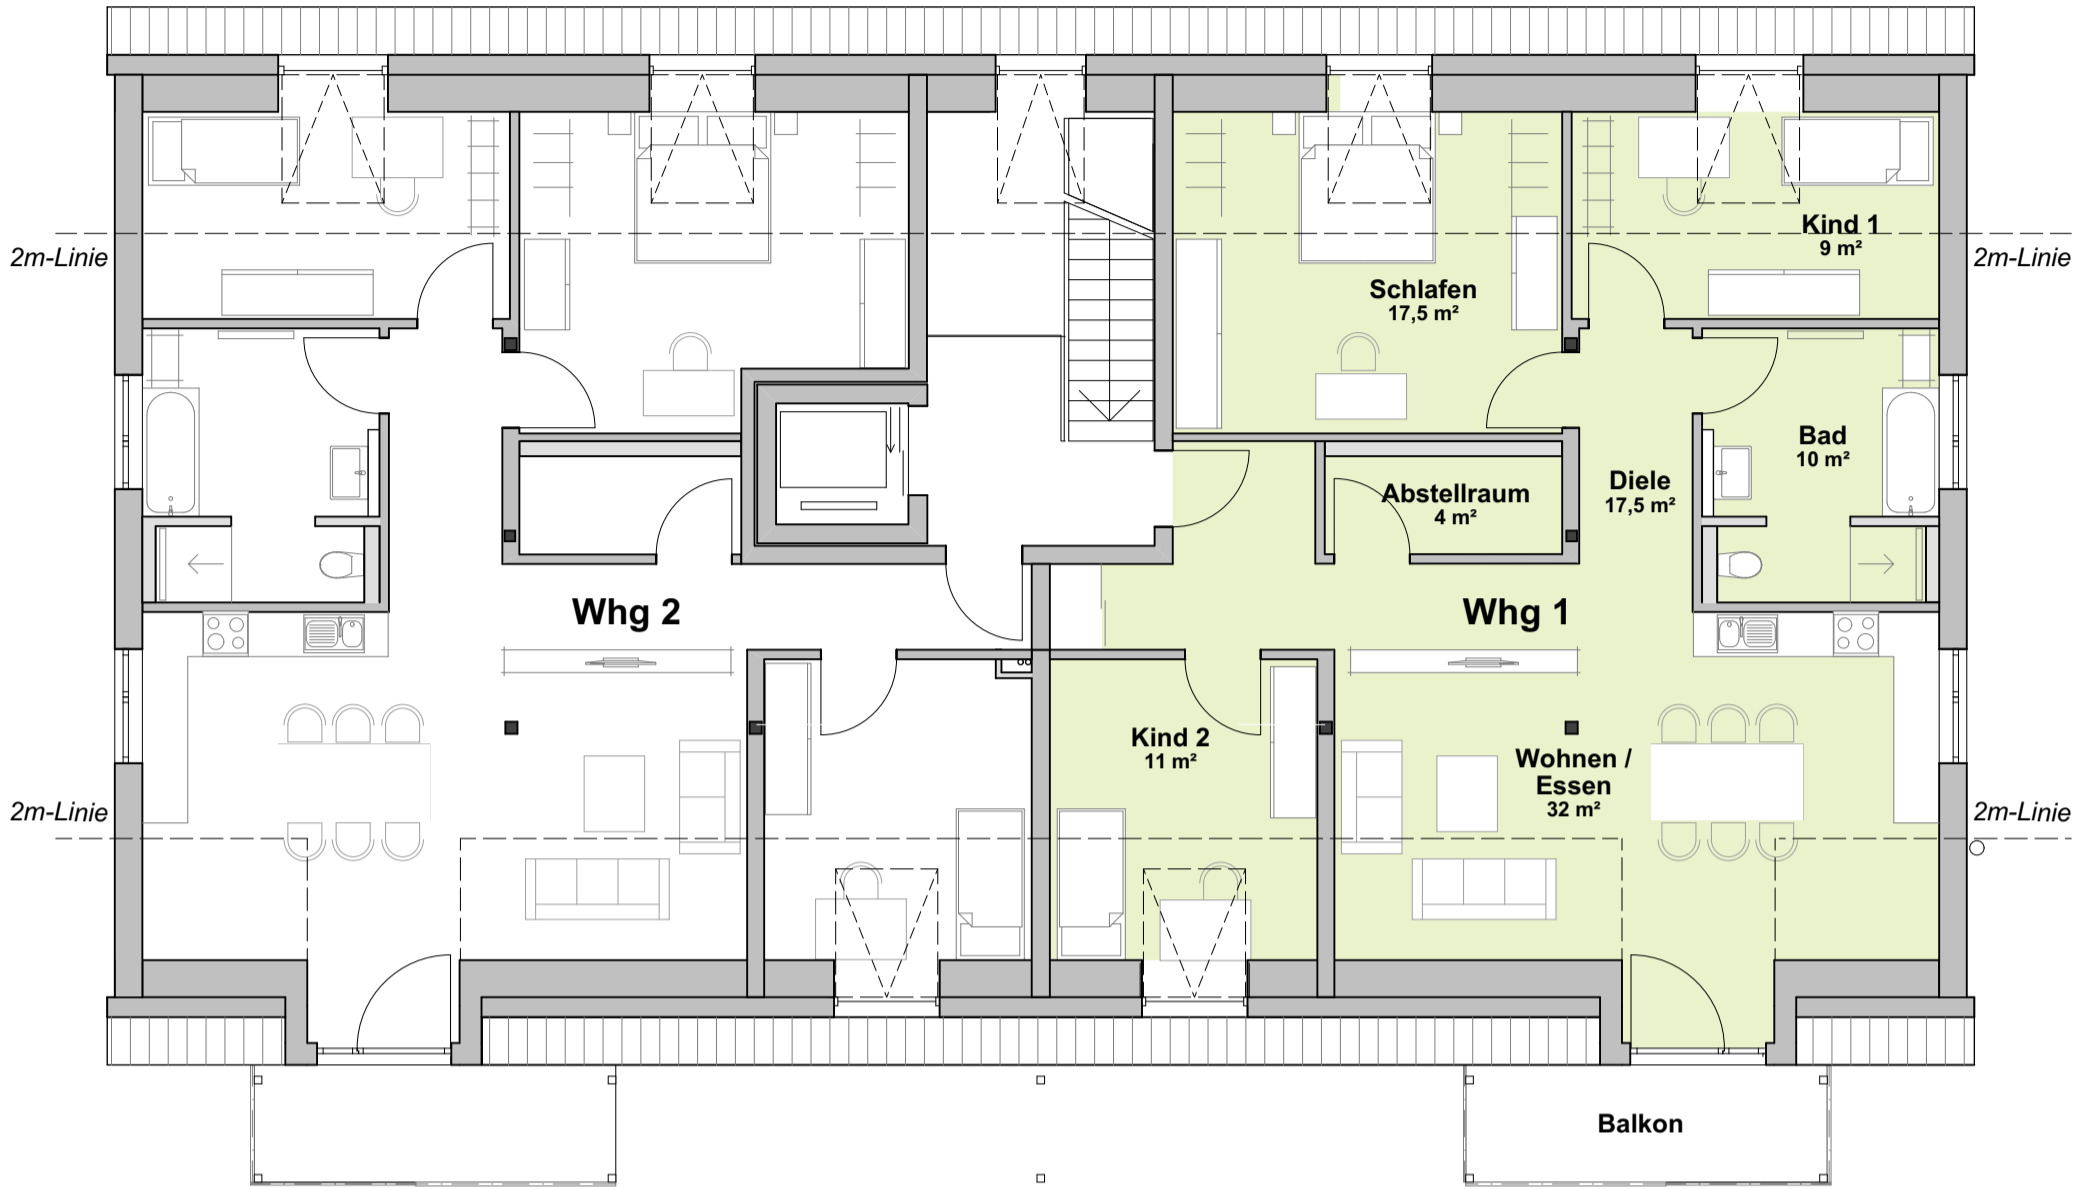

Whg 1
Wohnfläche DG ca. 101 m²
zzgl. Balkon und Kellerabteil

Kellergeschoss

